



別添資料3 現況平面図

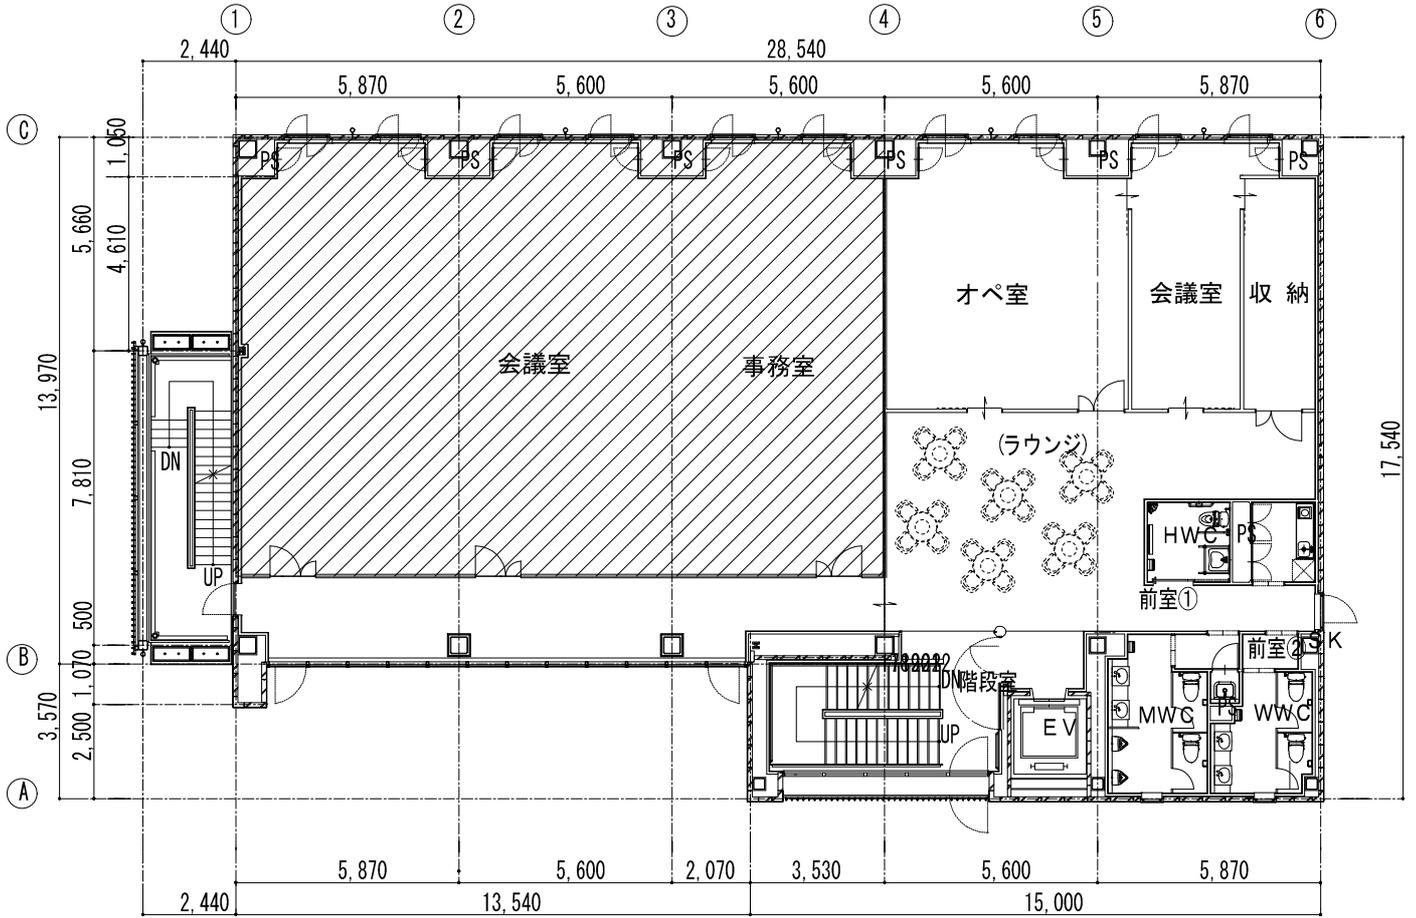

現況3階平面図

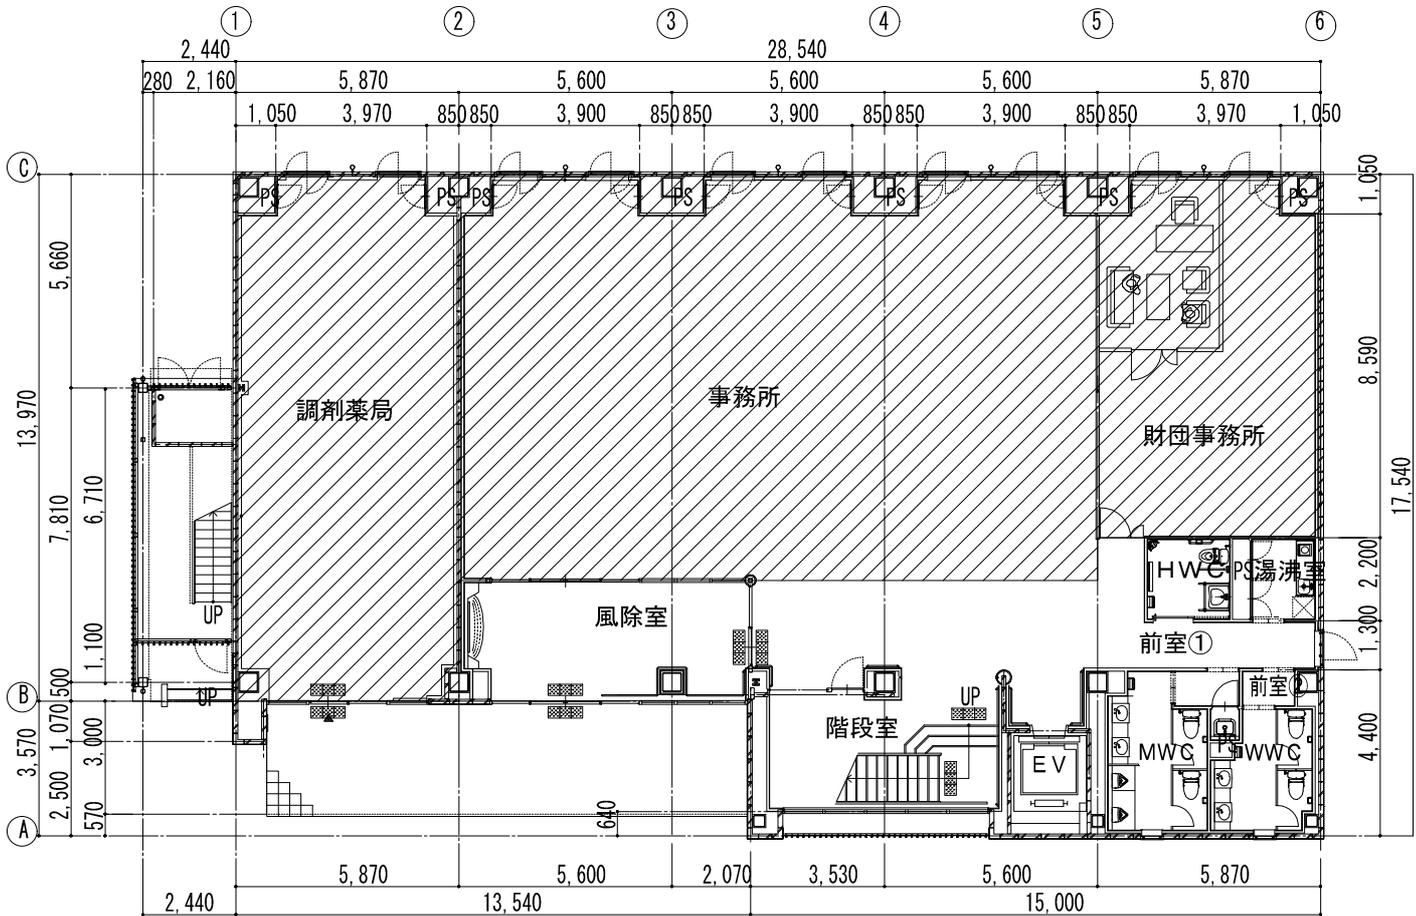

現況1階平面図

S=1/200 (A4)

 改修面積 約503㎡